



④ 避難誘導
△ 初期消火

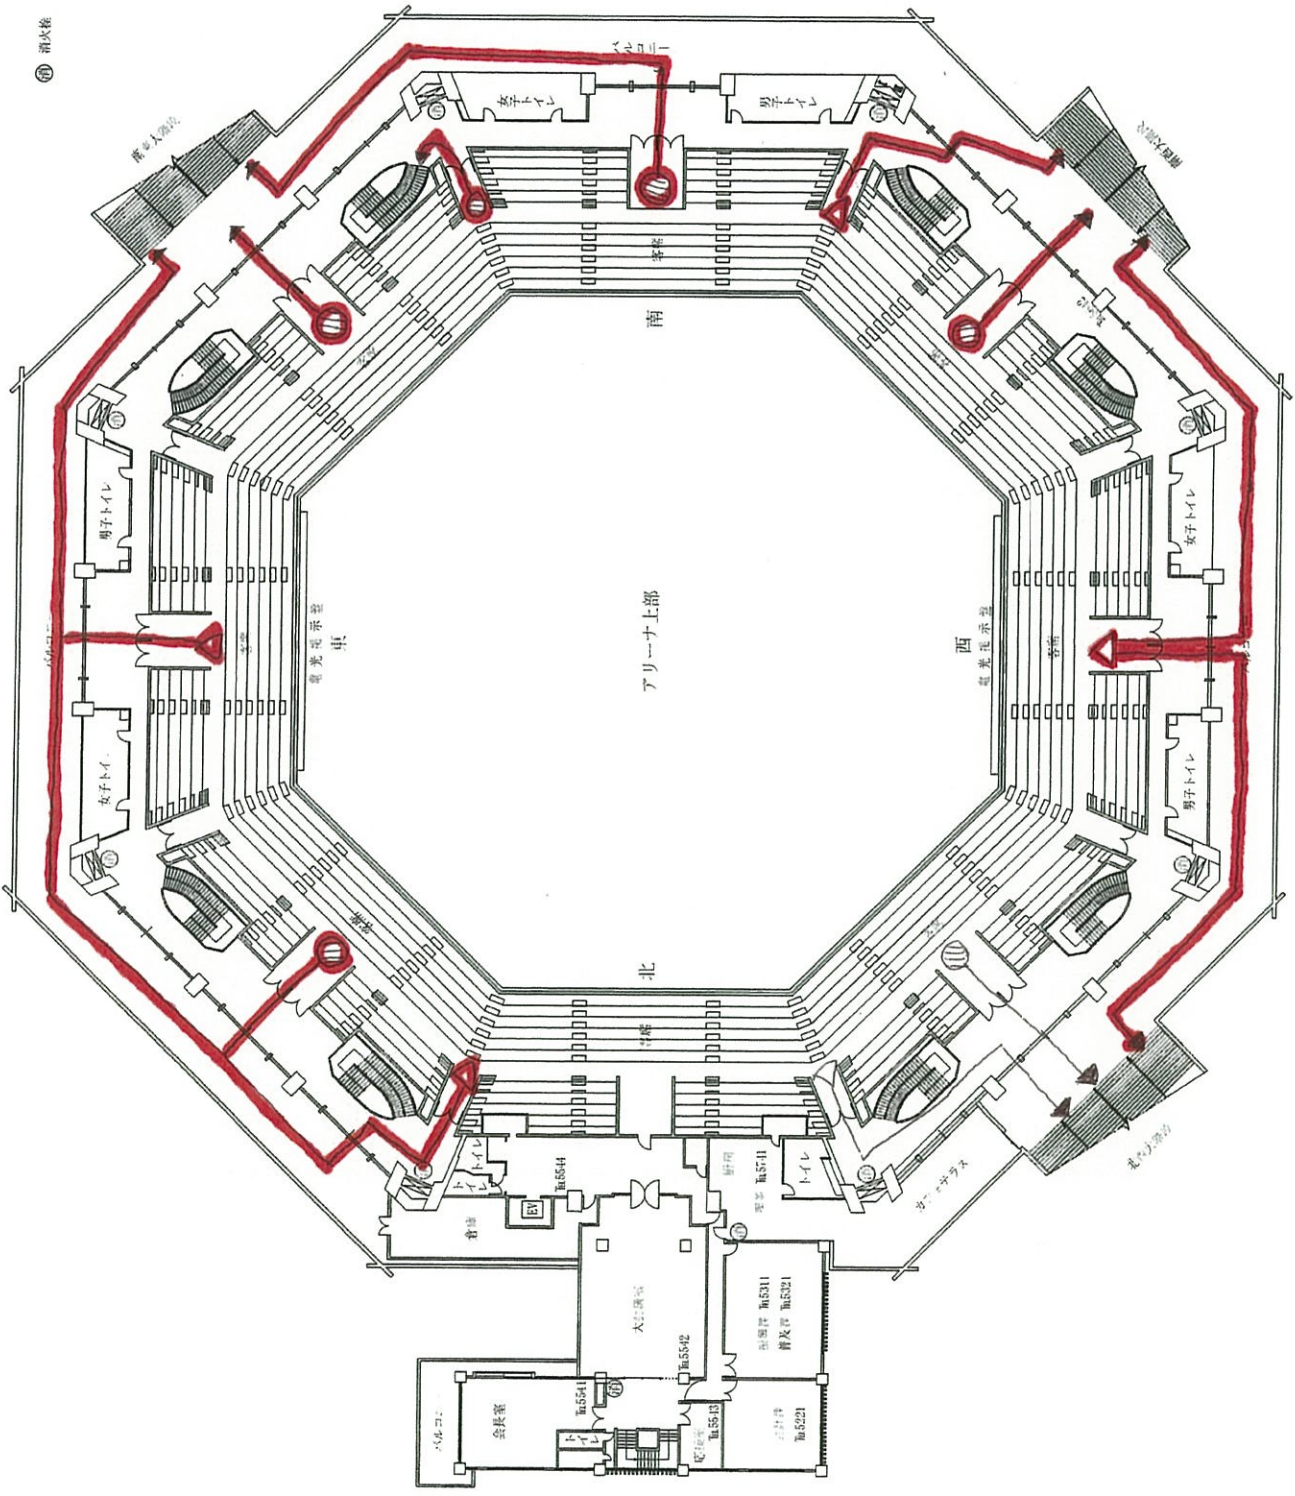


(2階)

- ① 消火栓
- ② 自動体外式消火器

排風口
舞台指定観客控室
№5731 №5734 №5733 №5732

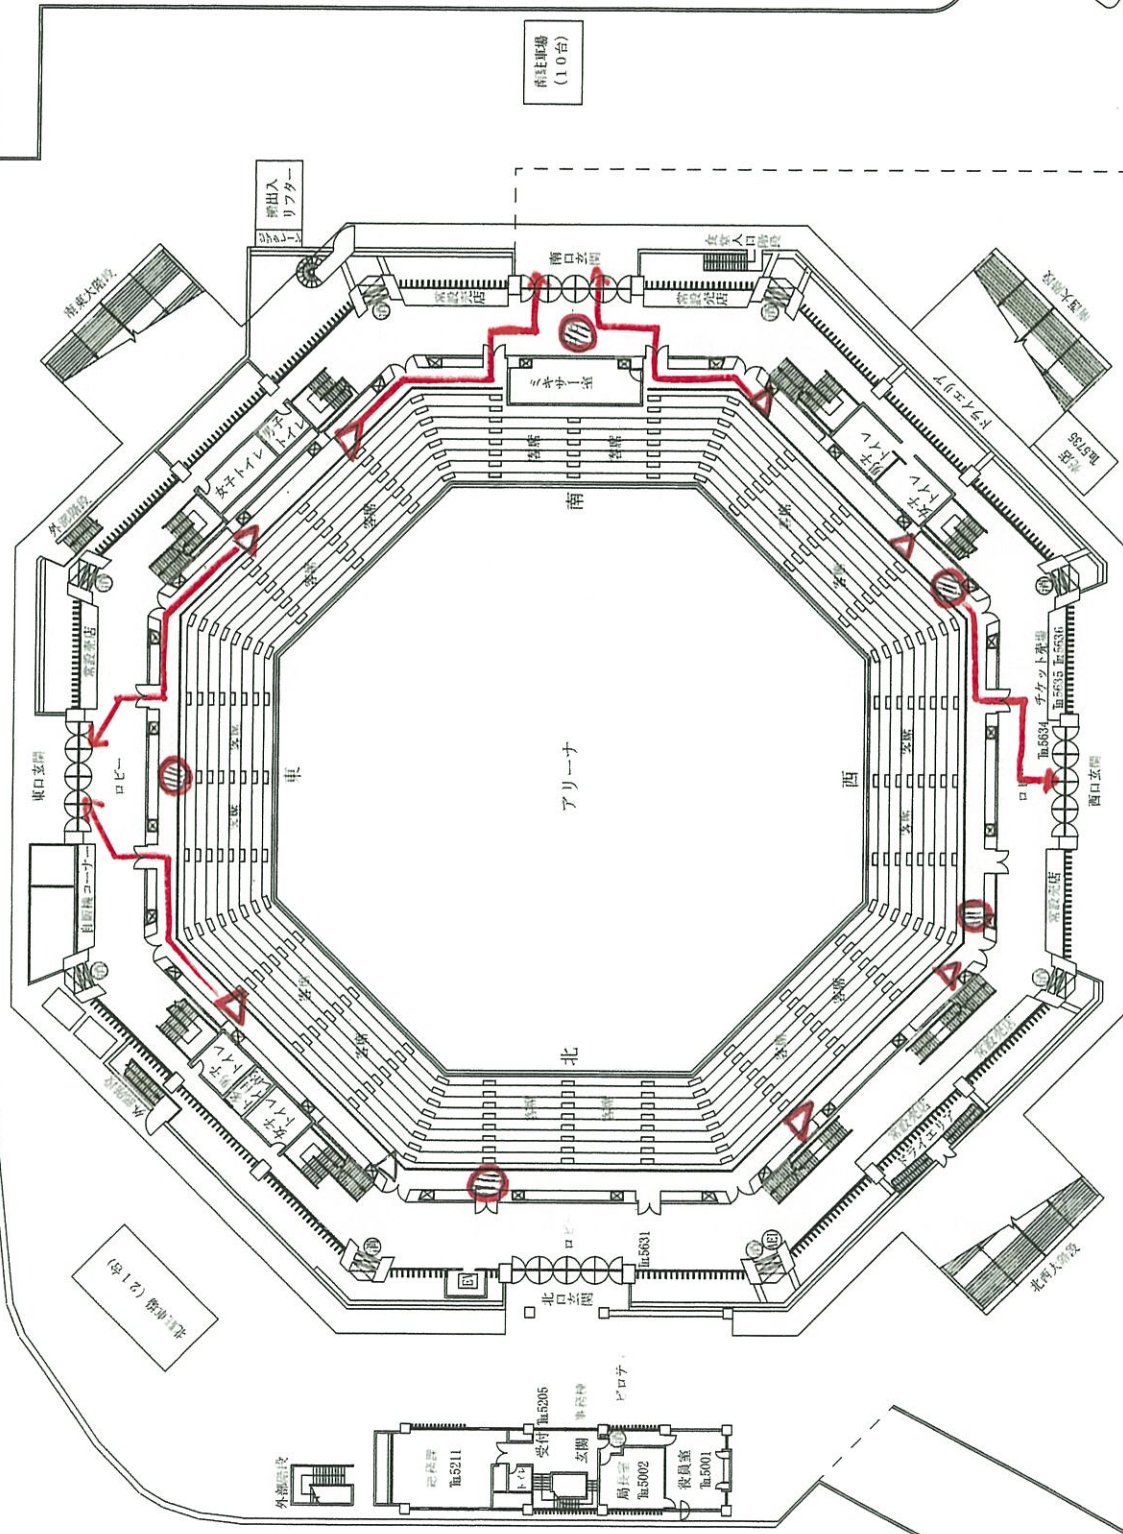

(1階)

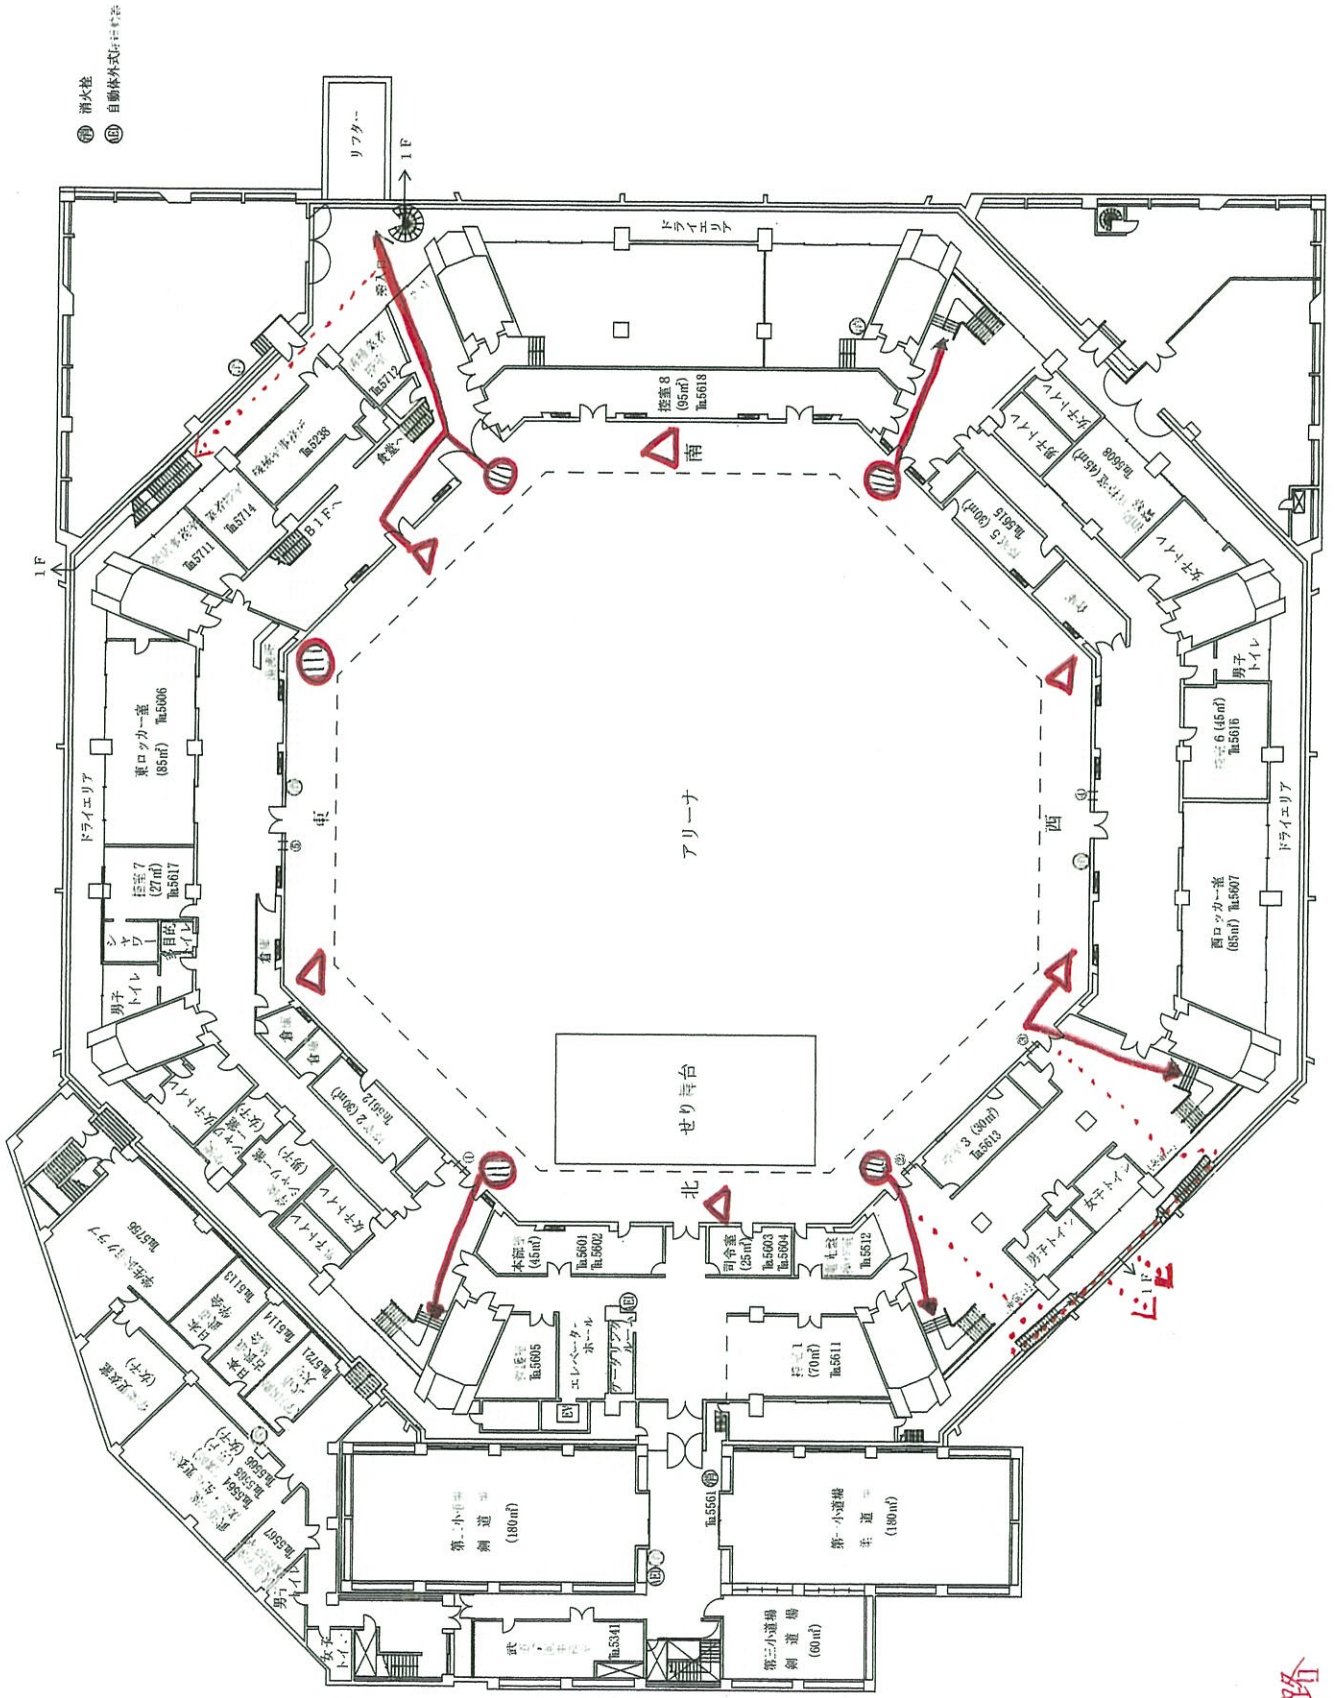

(地下2階)

.....は
最終避難経路
(地下階へ直通)

- ⑪ 消火栓
- ⑫ 自動体外式消火装置